


COMMUNE DE LANGUIDIC


" La Croix de Kerlavarec "
Section ZC n°208-209-210-211

PLAN DE DIVISION Propriété REMARS

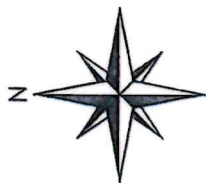

n° 724

R.D

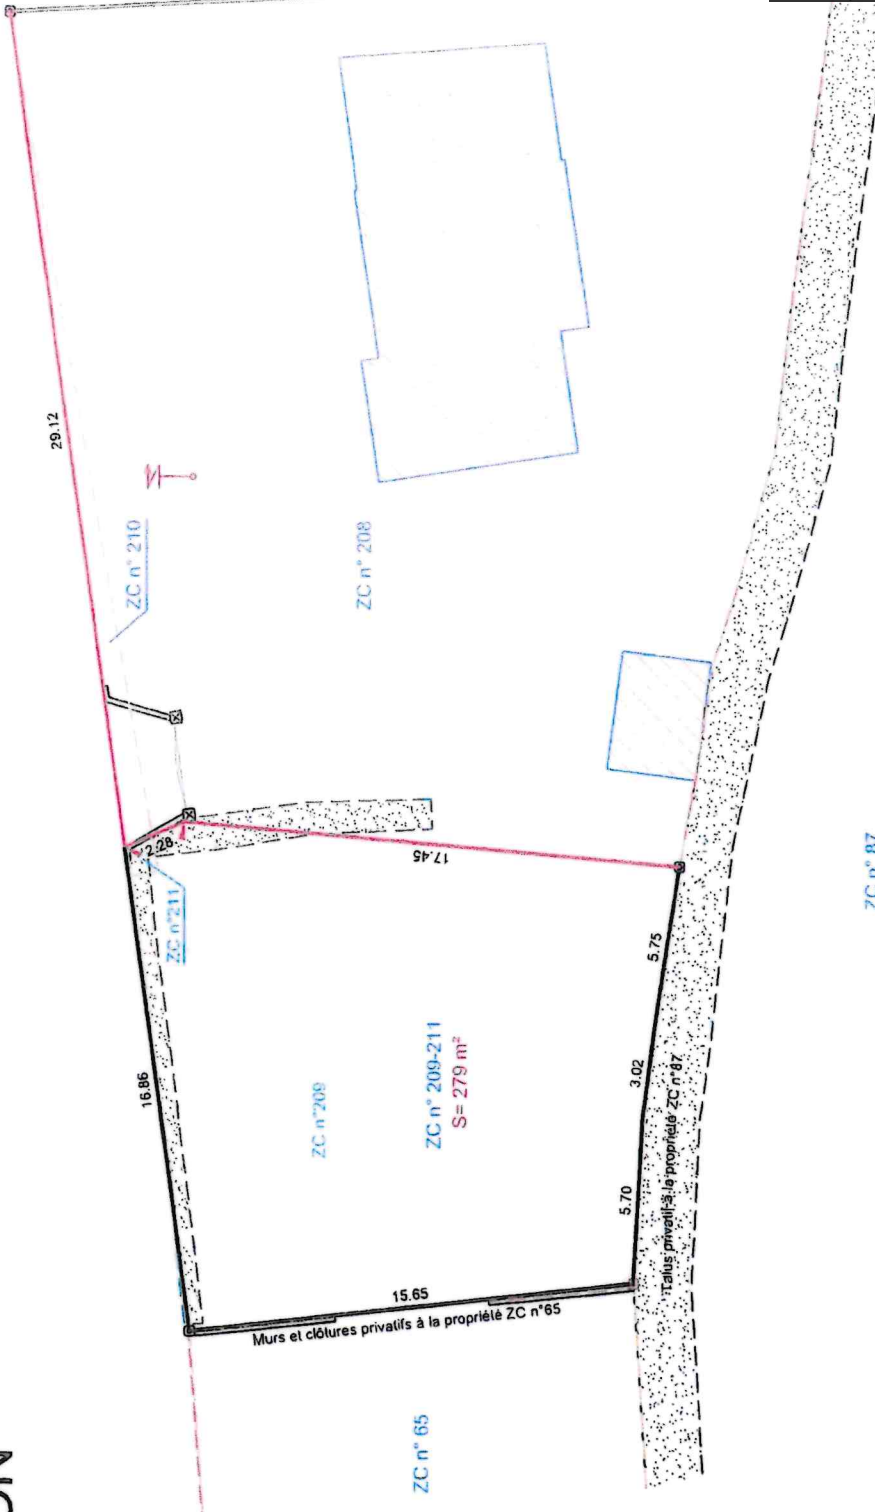

— Limite divisoire
— Limite lot

ECHELLE 1 / 250
Dressé le 22.12.2021
Dressé par M. QUILLERE M
Système de coordonnées indépendant
Référence : H21-237

LEGENDE

- Bâtiment
- Clôture
- Haie
- Mur
- Talus
- Application cadastrale

Cotation

- Poteau E.D.F. B.T.
- Angle mur / pilier
- Borne
- Borne nouvelle

Validé par
le Géomètre-Expert
M. HINAULT Jean-Christophe

Ordre des Géomètres-Experts
SELARL NICOLAS ASSOCIÉS
Successeurs de l'ancien Maître HENNEBANT
Jean Charles HINAULT - N° Inscription à l'Ordre des Géomètres-Experts : 56700 HENNEBANT
3 avenue Françoise GRIGAUD
56700 HENNEBANT
Tel 02 97 36 25 02

SELARL NICOLAS ASSOCIÉS
Géomètres-Experts - Titulaires-diplôme
AGENCE D'HENNEBANT
3 avenue Françoise Grigaud
56700 HENNEBANT
Tel : 02 97 36 25 02
Email : hennebant@nicolas.fr
WWW.NICOLAS-ASSOCIES.COM

NICOLAS
associés