



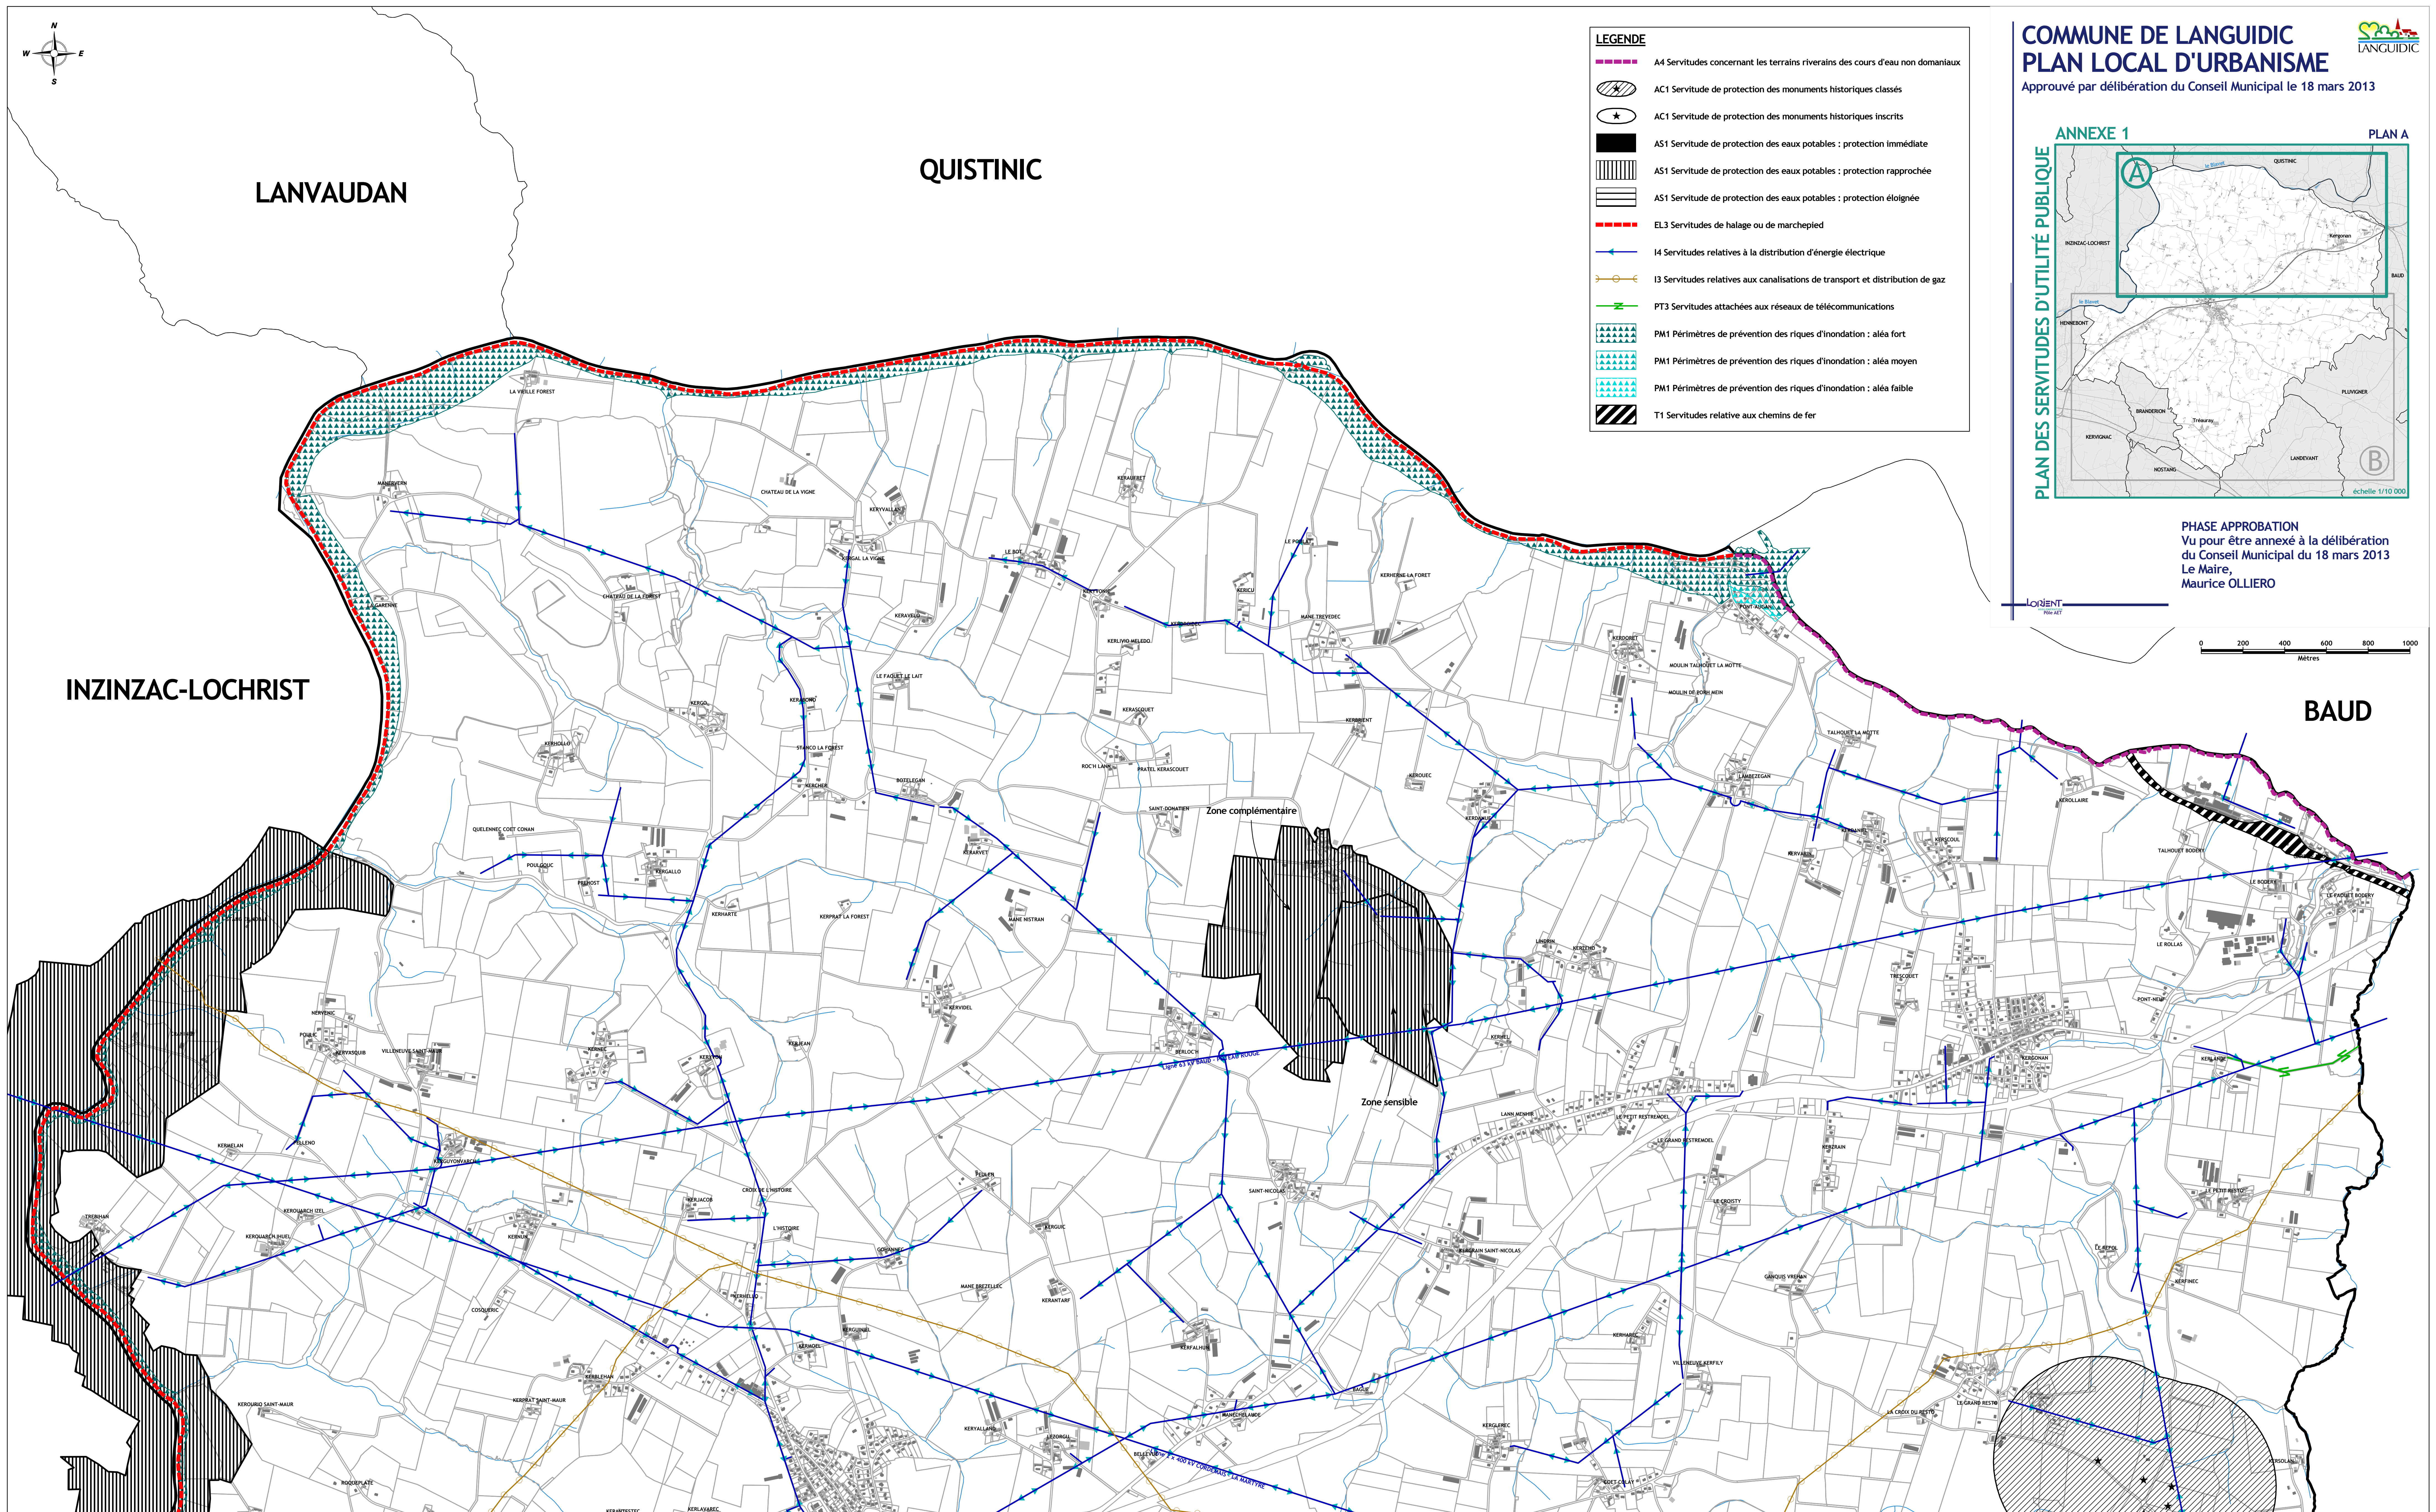

- LEGENDE**
- A4 Servitudes concernant les terrains riverains des cours d'eau non domaniaux
 - AC1 Servitude de protection des monuments historiques classés
 - AC1 Servitude de protection des monuments historiques inscrits
 - AS1 Servitude de protection des eaux potables : protection immédiate
 - AS1 Servitude de protection des eaux potables : protection rapprochée
 - AS1 Servitude de protection des eaux potables : protection éloignée
 - EL3 Servitudes de halage ou de marchepied
 - I4 Servitudes relatives à la distribution d'énergie électrique
 - I3 Servitudes relatives aux canalisations de transport et distribution de gaz
 - PT3 Servitudes attachées aux réseaux de télécommunications
 - PM1 Péri mètres de prévention des risques d'inondation : aléa fort
 - PM1 Péri mètres de prévention des risques d'inondation : aléa moyen
 - PM1 Péri mètres de prévention des risques d'inondation : aléa faible
 - T1 Servitudes relative aux chemins de fer

COMMUNE DE LANGUIDIC
PLAN LOCAL D'URBANISME
Approuvé par délibération du Conseil Municipal le 18 mars 2013

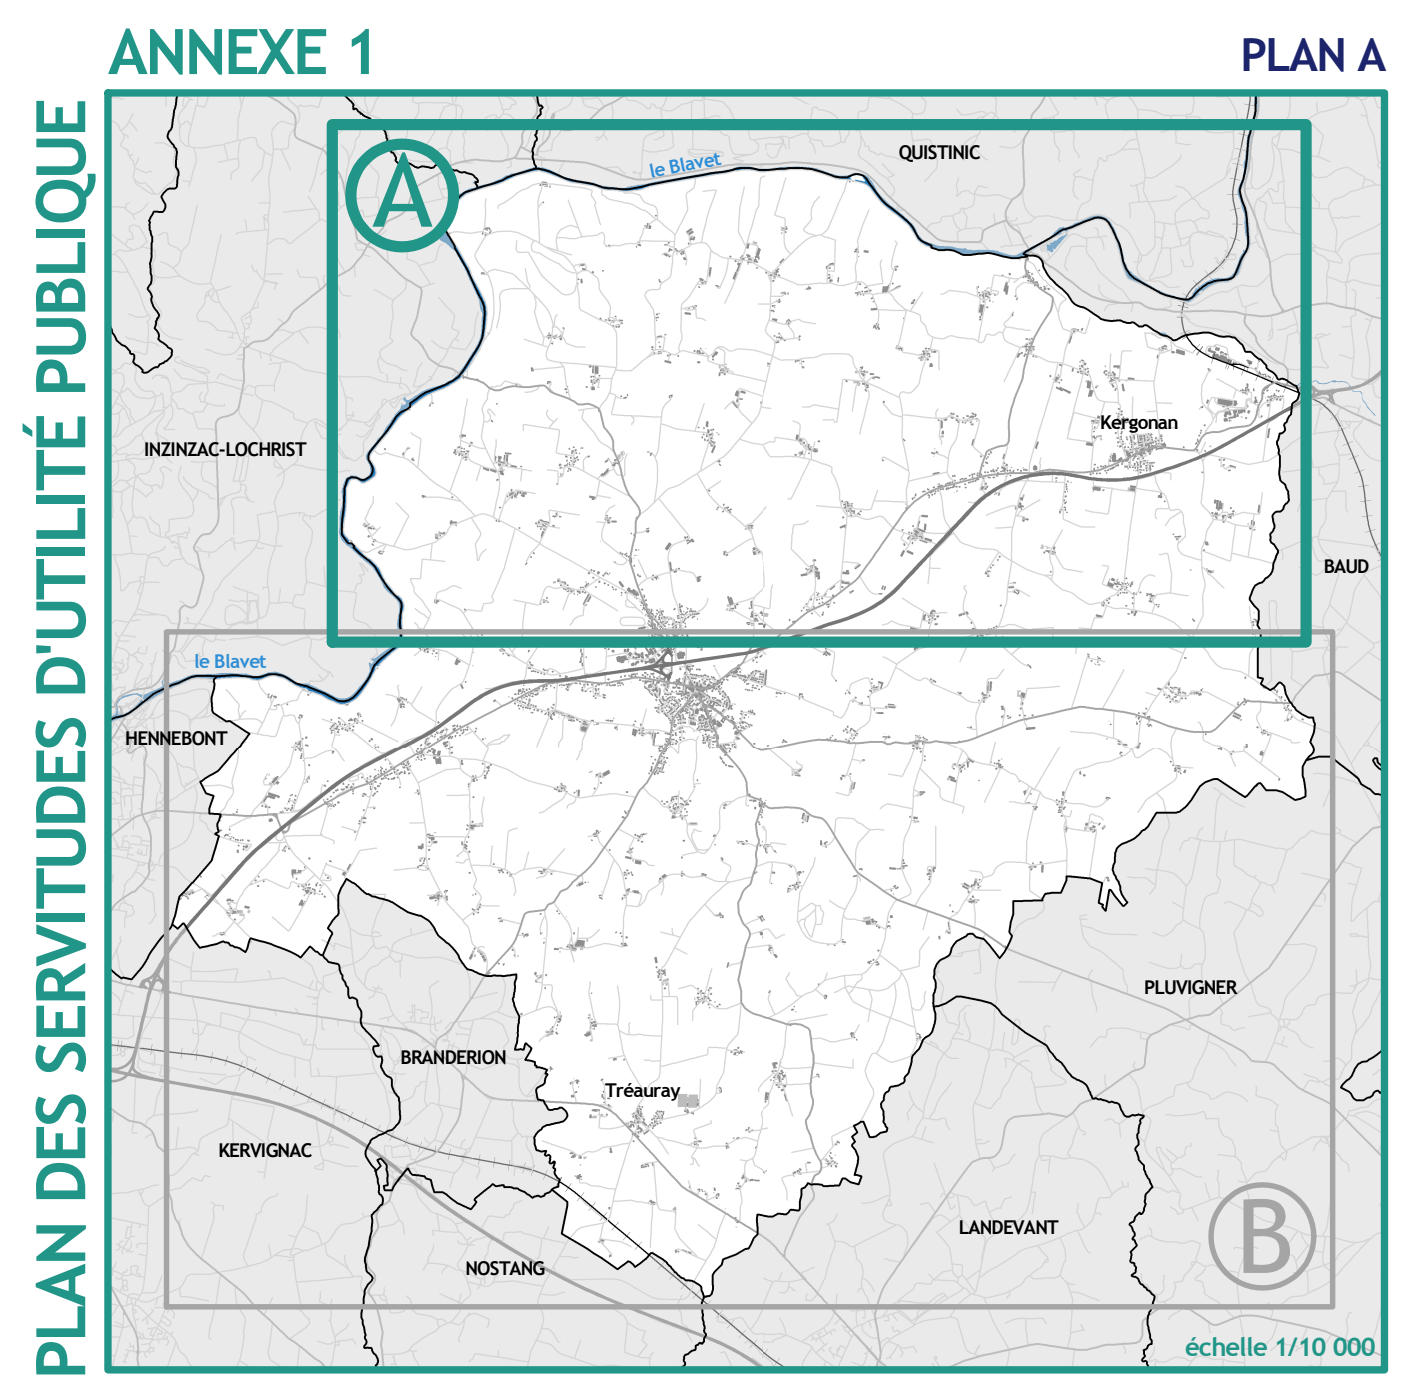

PHASE APPROBATION
Vu pour être annexé à la délibération
du Conseil Municipal du 18 mars 2013
Le Maire,
Maurice OLLIERO

