
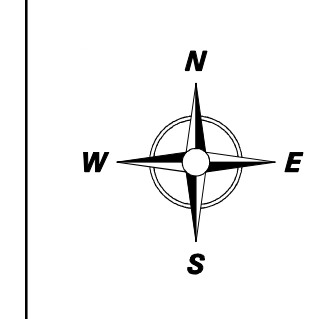


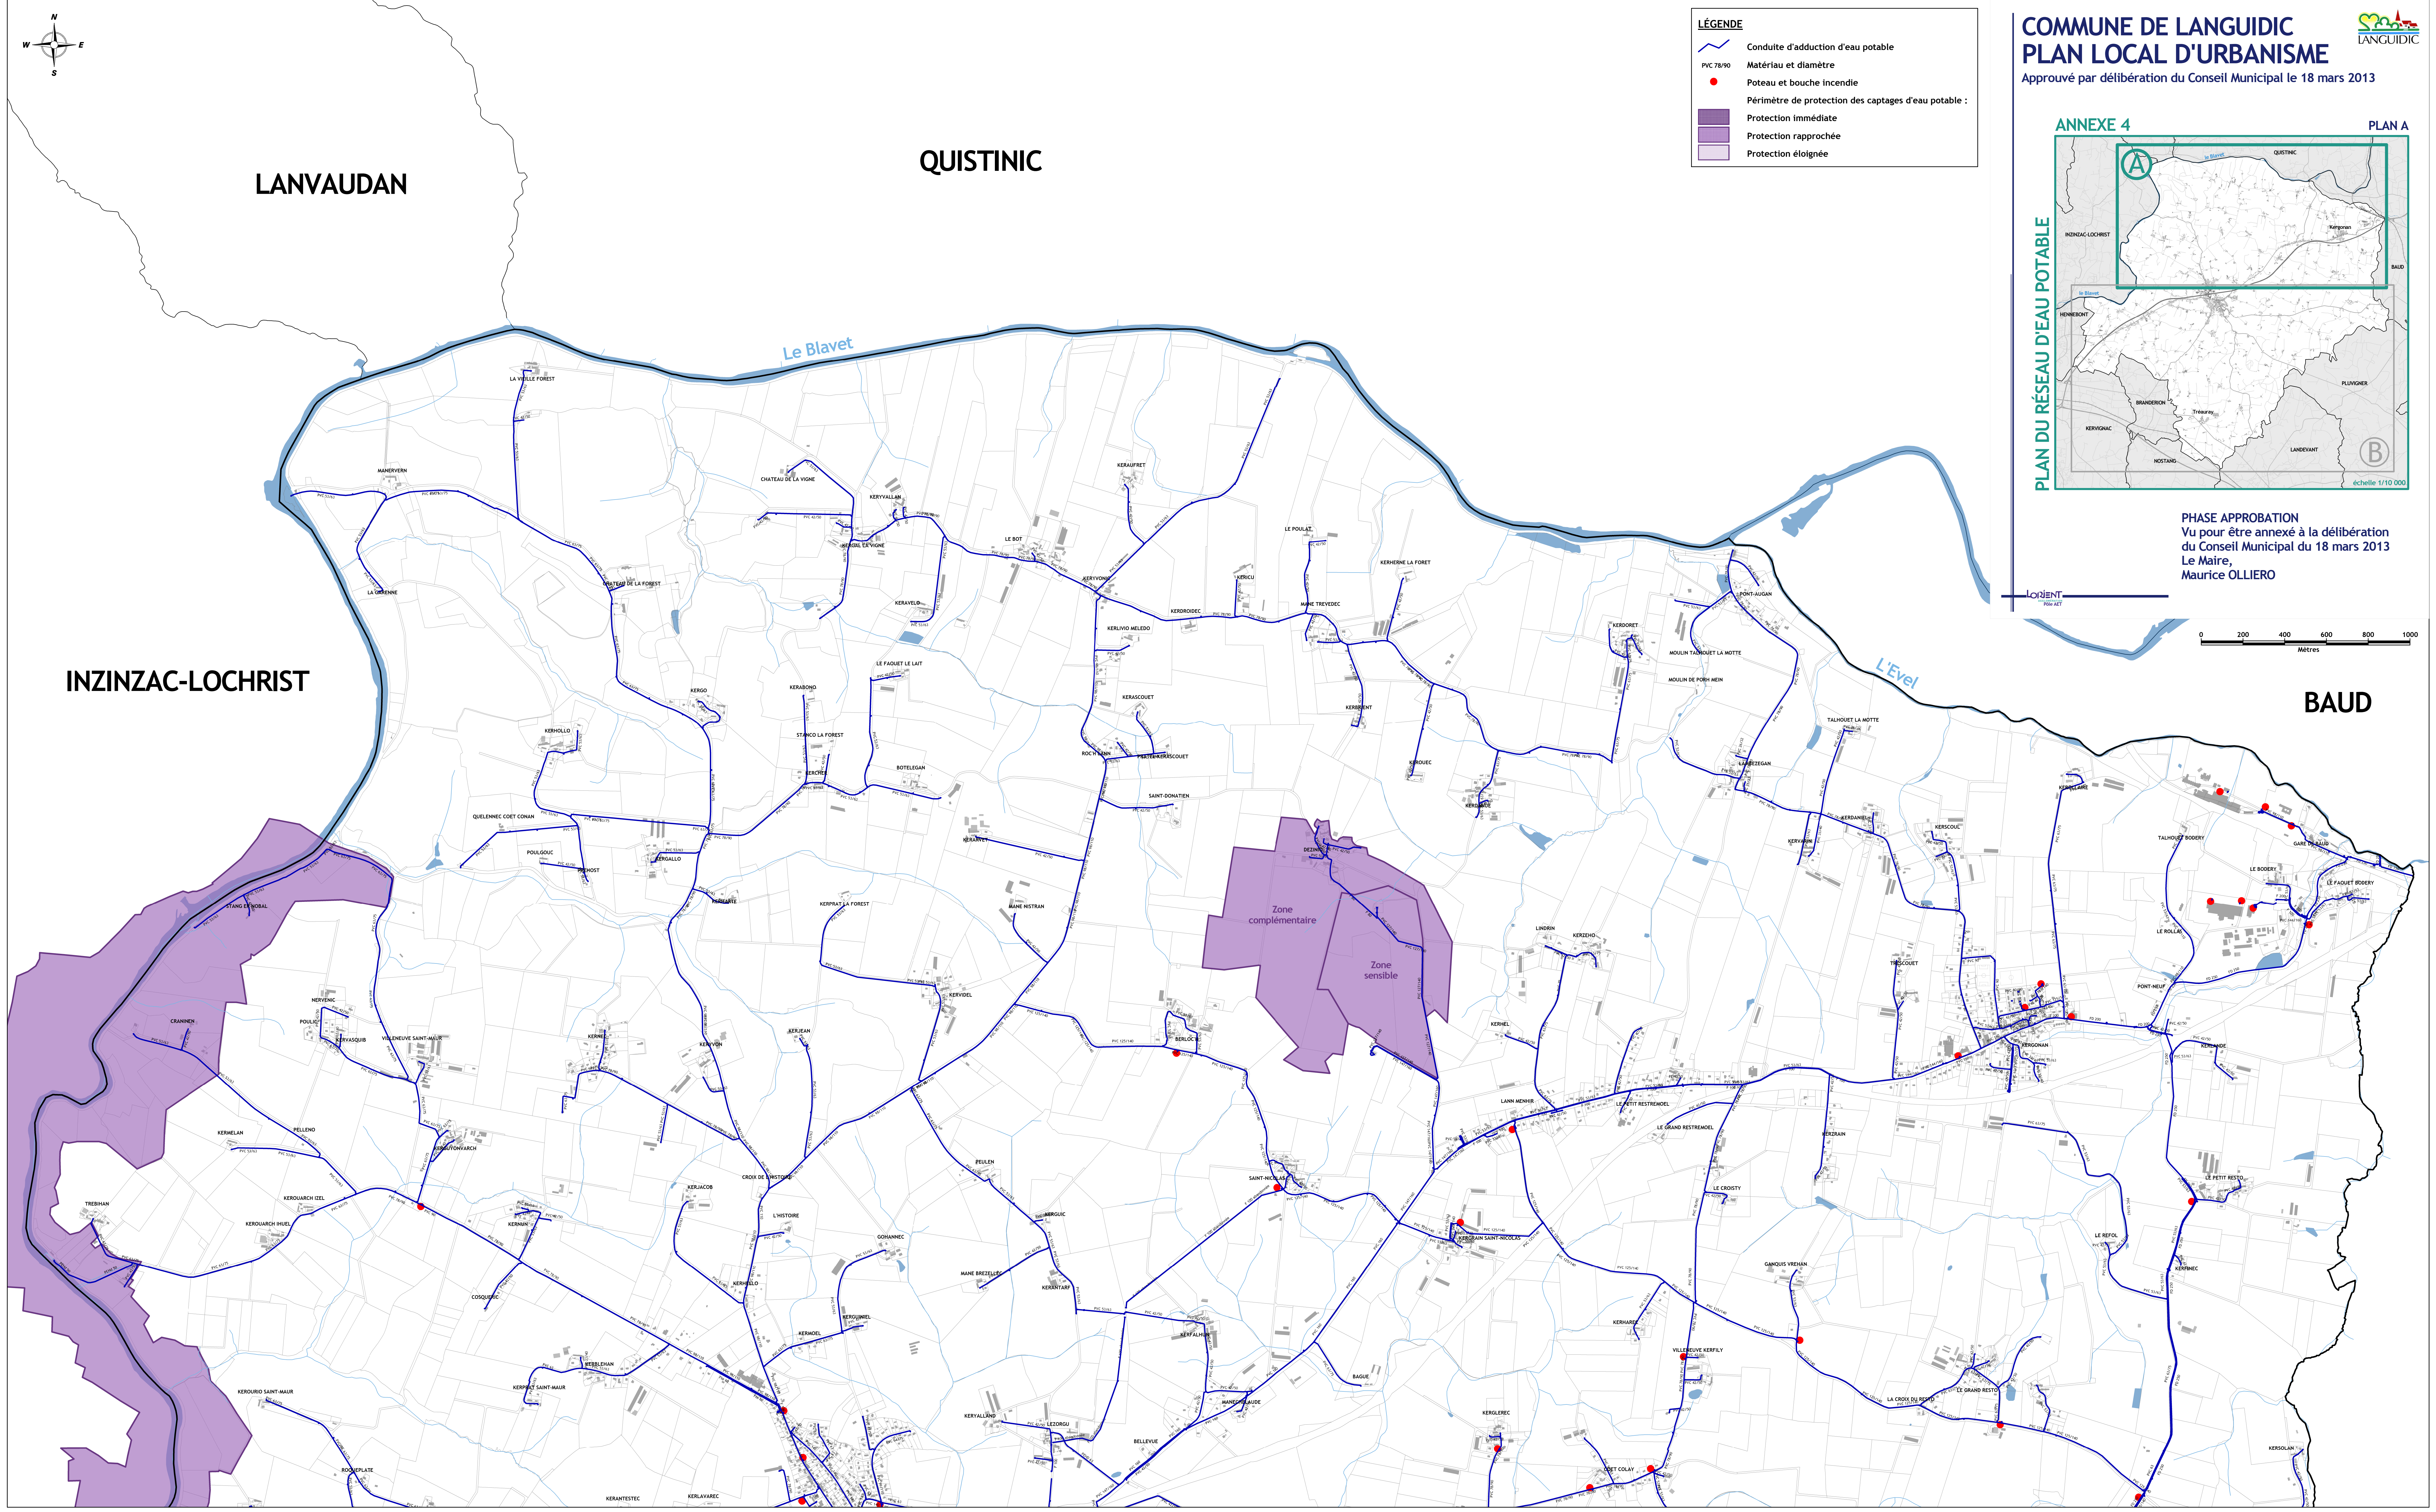

LÉGENDE

- Conduite d'adduction d'eau potable
- Matériau et diamètre
- Poteau et bouche incendie
- Périmètre de protection des captages d'eau potable :
- Protection immédiate
- Protection rapprochée
- Protection éloignée


ANNEXE 4

PLAN A

PLAN DU RÉSEAU D'EAU POTABLE

échelle 1/10 000

PHASE APPROBATION
Vu pour être annexé à la délibération
du Conseil Municipal du 18 mars 2013
Le Maire,
Maurice OLLIERO

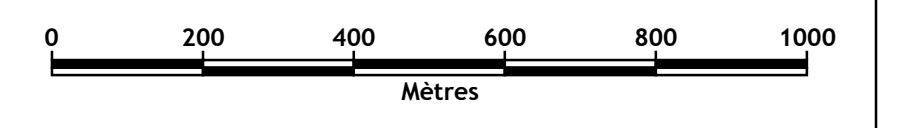

LANVAUDAN

QUISTINIC

INZINZAC-LOCHRIST

BAUD